
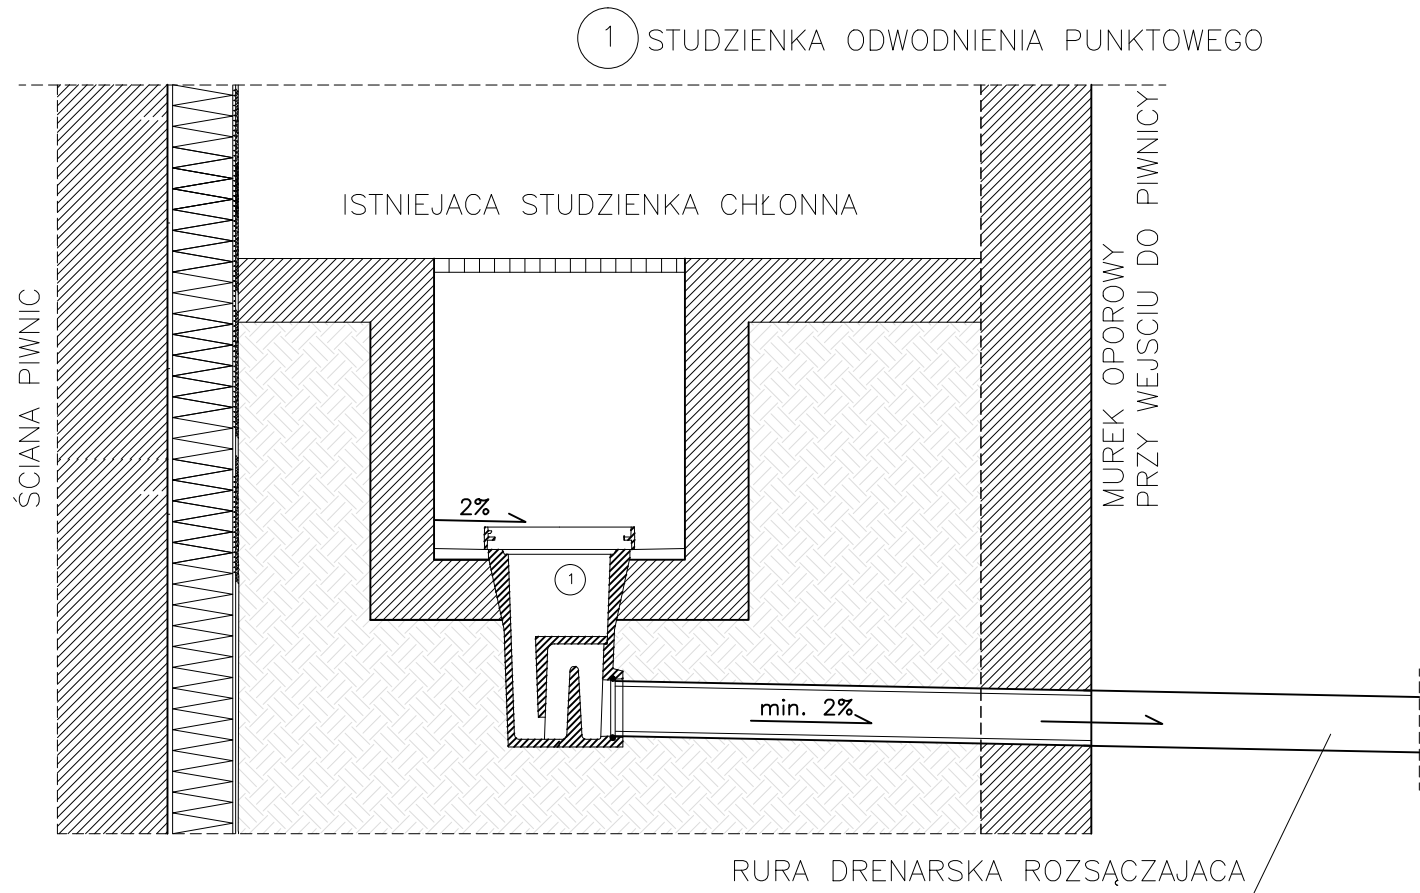
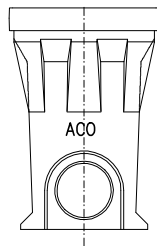
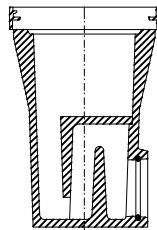


DETAL ODWODNIENIA PUNKTOWEGO STUDZIENEK

KRATKA ODWODNIENIA PUNKTOWEGO

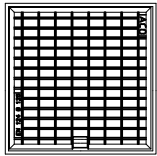

| | | | |
|-------------------|---|---------|---------|
| PROJEKT | ARCHITEKTONICZNO – BUDOWLANY | | |
| OBIEKT | Budynek wielorodzinny przy ul. Poniatowskiego 22 w Stalowej Woli | | |
| INWESTYCJA | Termomodernizacja i kolorystyka elewacji budynku wielorodzinnego . | | |
| INWESTOR | Spółdzielnia Mieszkaniowa w Stalowej Woli ul.Okulickiego 32,37–450 Stalowa Wola | | |
| PRZEDMIOT RYSUNKU | Drenaż studzienki. | | |
| OPRACOWAŁ | mgr inż. ANETA SZWAJKA upr. nr PDK/0170/PWOK/07 branża budowlana | | |
| SPRAWDZIŁ | mgr inż.arch. AGNIESZKA POTONIEC upr. nr Rz/A–02/05 branża budowlana | | |
| SKALA | DATA | NR RYS. | NR STR. |
| | 11.2017 | 03.17 | 61 |