
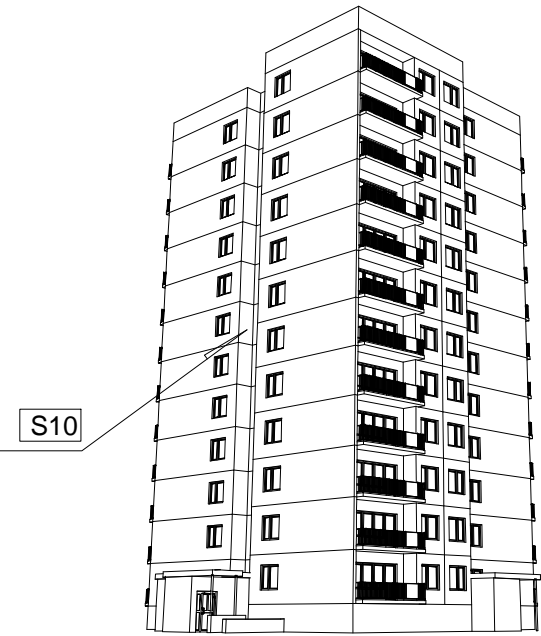


ELEWACJA PÓŁNOCNA

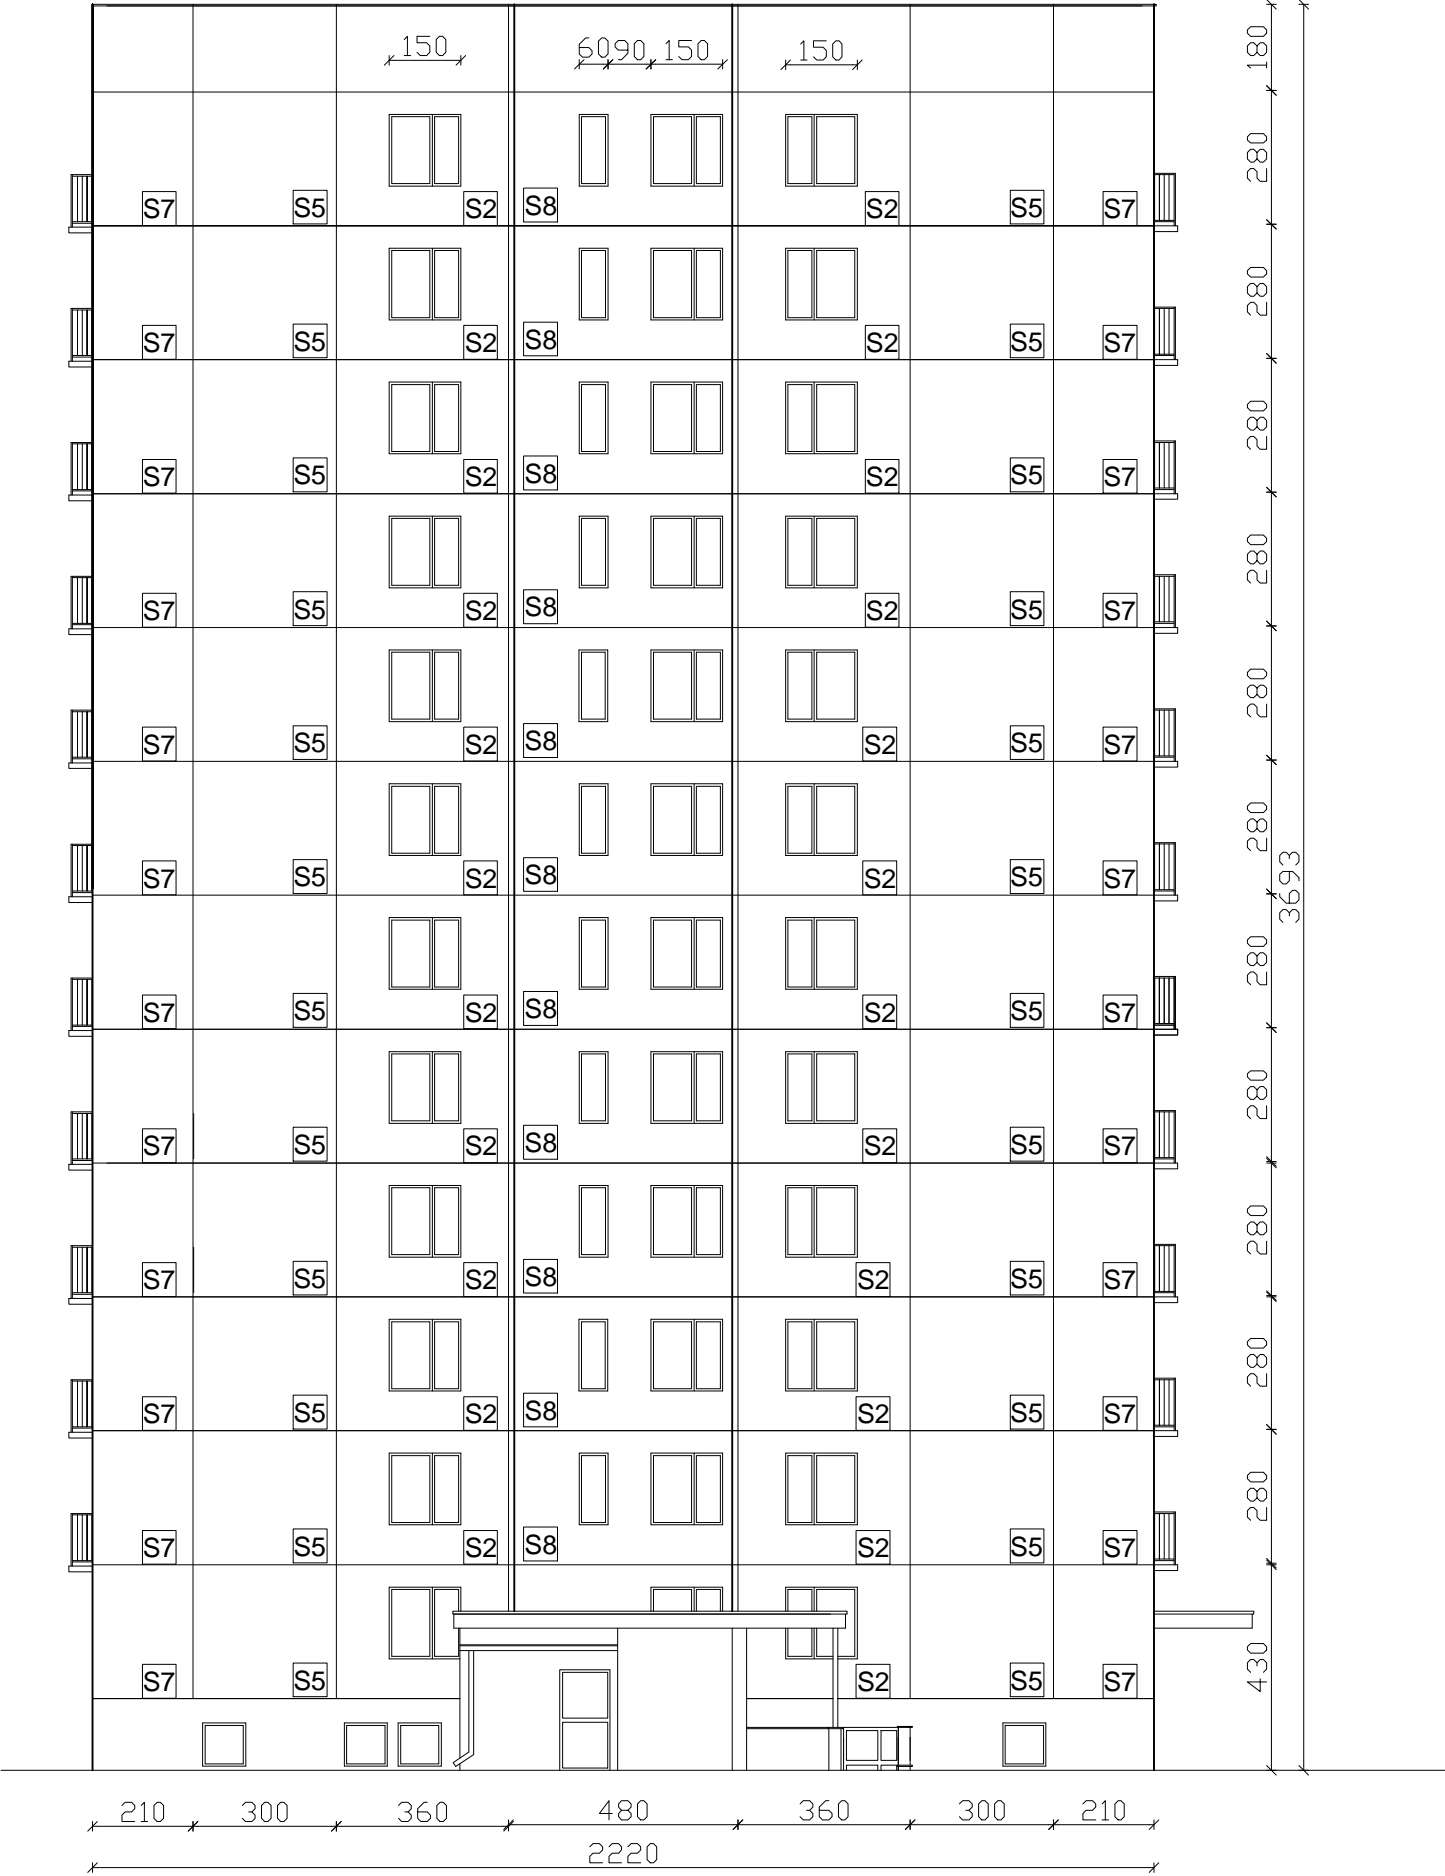

S1 OZNACZENIA PŁYT,
SYSTEM WZMOCNIENIA WEDŁUG OPISU
TECHNICZNEGO.
ILOŚĆ ŁĄCZNIKÓW PODANO NA RYSUNKU
SZCZEGÓŁOWYM ROZMIESZCZENIA ŁĄCZNIKÓW.

PROJEKT	ARCHITEKTONICZNO – BUDOWLANY		
OBIEKT	Budynek wielorodzinny przy ul.Poniatowskiego 22 w Stalowej Woli		
INWESTYCJA	Termomodernizacja i kolorystyka elewacji budynku wielorodzinnego .		
INWESTOR	Spółdzielnia Mieszkaniowa w Stalowej Woli ul.Okulickiego 32,37–450 Stalowa Wola		
PRZEDMIOT RYSUNKU	INWENTARYZACJA Elewacja północna.		
OPRACOWAŁ	mgr inż. ANETA SZWAJKA upr. nr PDK/0170/PWOK/07 branża budowlana		
SPRADZIŁ	mgr inż.arch. AGNIESZKA POTONIEC upr. nr Rz/A-02/05 branża budowlana		
SKALA	DATA	NR RYS.	NR STR.
1:150	11.2017	01.03	38