

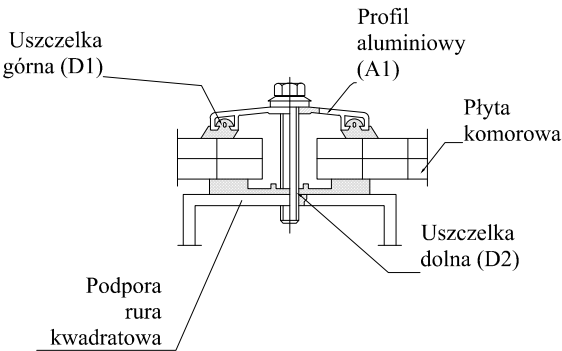
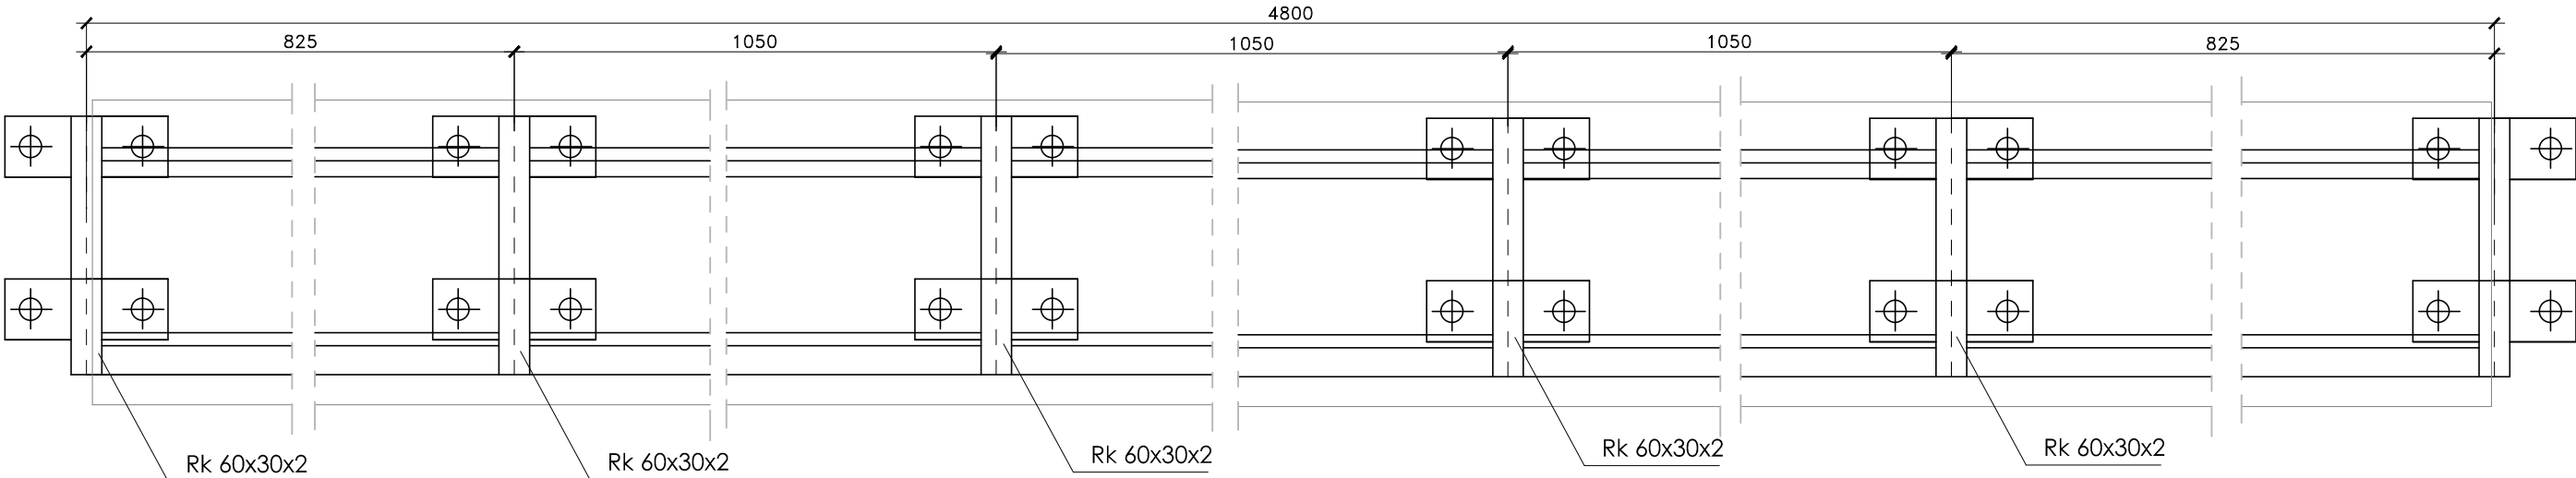


KONSTRUKCJA DASZKU NAD GÓRNĄ LOGGII

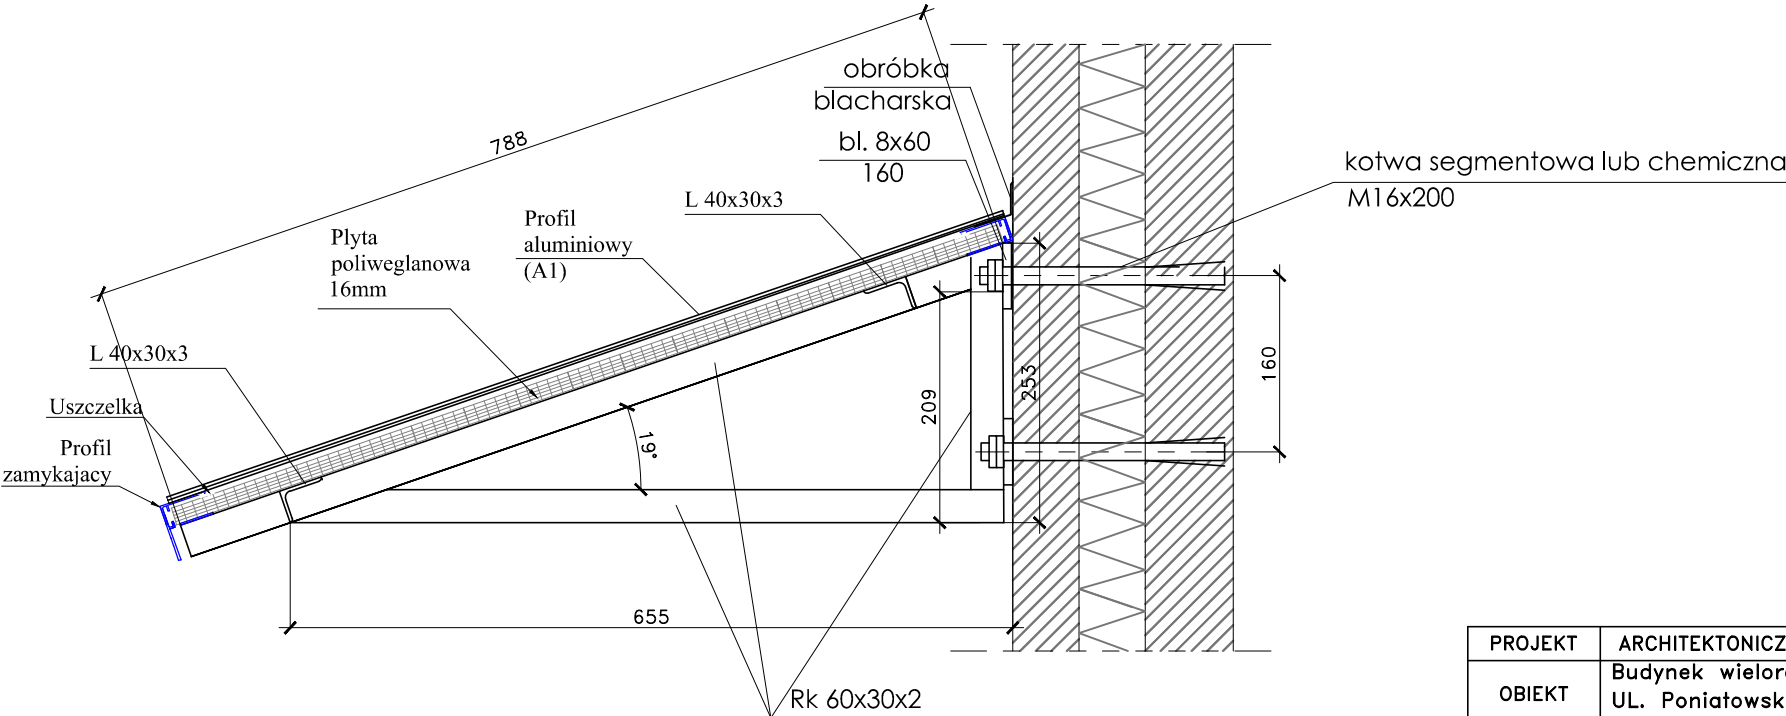

zamknięcie płyty poliwęglanowej

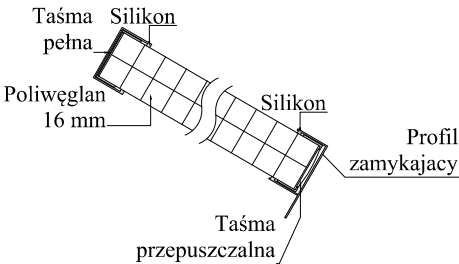

PROJEKT	ARCHITEKTONICZNO – BUDOWLANY		
OBIEKT	Budynek wielorodzinny przy UL. Poniatowskiego 26 w Stalowej Woli		
INWESTYCJA	Termomodernizacja i kolorystyka elewacji budynku wielorodzinnego .		
INWESTOR	Spółdzielnia Mieszkaniowa w Stalowej Woli ul.Okulickiego 32,37–450 Stalowa Wola		
PRZEDMIOT RYSUNKU	Zadaszenie górnych loggii.		
OPRACOWAŁ	mgr inż. ANETA SZWAJKA upr. nr PDK/0170/PWOK/07 branża budowlana		
SPRAWDZIŁ	mgr inż.arch. AGNIESZKA POTONIEC upr. nr Rz/A–02/05 branża budowlana		
SKALA	DATA	NR RYS.	NR STR.
	11.2017	03.17	60