SPÓŁDZIELNIA MIESZKANIOWA
37-450 STALOWA WOLA
ADMINISTRACJA OSIEDLA Nr 2
ul. Komisji Edukacji Narodowej 7
tel. (15) 810 98 08, (15) 810 98 09

DZIAŁ EE
wm.
SPECYFIKACJA ISTOTNYCH WARUNKÓW ZAMÓWIENIA

dla przetargu nieograniczonego na wymianę drzwi wejściowych
do klatek schodowych w budynkach Spółdzielni Mieszkaniowej w Stalowej Woli.

1. **Opis przedmiotu zamówienia:**

Przedmiotem zamówienia są roboty budowlane, polegające na wymianie drzwi wejściowych do klatek schodowych w trzech budynkach wielorodzinnych . Zakresy robót w budynkach, szczegółowo opisany jest poniżej:

- Budynek przy ul. St. Żeromskiego 3 – budynek 4 klatkowy
- Budynek przy ul. St. Żeromskiego 5 – budynek 4 klatkowy
- Budynek przy ul. St. Żeromskiego 6 – budynek 4 klatkowy


2. **Zakres robót:**

Przy realizacji robót w budynkach przy ul. St. Żeromskiego 3,5,6 należy uwzględnić:
Drzwi należy wymienić na dwuskrzydłowe stalowe ze skrzydłem biernym , kolor brązowy nr **RAL 3009** obustronnie, profil ciepły, szyba zespolona bezpieczna obustronnie o współczynniku 1,1 W/m ^{2}K. Drzwi z wypełnieniem pełnym w dolnej części i przeszkleniem w górnej, z szybą dzieloną na trzy części. Drzwi wyposażone w klamki od strony wewnętrznej i gałki od zewnątrz, montaż nowych samozamykaczy z funkcją stop, nowych zamków z kompletem kluczy dla mieszkańców (po 1 szt. dla mieszkania - na klatce 15 mieszkań), nowe elektrozaczepy. Progi drzwi nie mogą wystawać ponad posadzkę więcej niż 2 cm. Przy montażu drzwi należy przewidzieć wycięcie posadzki w miejscu obsadzenia progu, w sposób, który nie będzie wymagał jej uzupełniania masą betonową, a zapewni trwałe i estetyczne wykonanie robót. W zakresie prac należy uwzględnić demontaż starych drzwi z możliwością ich ponownego montażu, wywiezienie ich w miejsce magazynowania wyznaczone przez Inwestora, dowóz nowych drzwi, ich montaż (łącznie z ewentualnym powiększeniem otworów drzwiowych do wielkości umożliwiającej zamontowanie drzwi w normatywnej wysokości i szerokości), kotwienie drzwi, uszczelnienie styku montowanych drzwi i ścianek z ościeżami pianką poliuretanową, uzupełnienie tynku na ościeżach. Po wymianie drzwi należy wyrównać powierzchnię styku ścian i drzwi, ewentualnie uzupełnić docieplenie oraz wyrównać tynki poprzez nałożenie nowych mrozoodpornych, przemalować farbą emulsyjną w kolorze dopasowanym do koloru ścian klatki ścianę wewnętrzną, na której zamontowano drzwi i farbą silikonową w kolorze dopasowanym do koloru elewacji ścianę zewnętrzną.

Otrzymują:
1 x Adresat
1 x aa.

KIEROWNIK
Administracji Osiedla Nr 2
Kazimierz Jaskot

WIDOK KONSTRUKCJI DRZWI WEJŚCIOWYCH OD ZEWNĄTRZ
ul. ST. Żeromskiego 3, 5, 6.

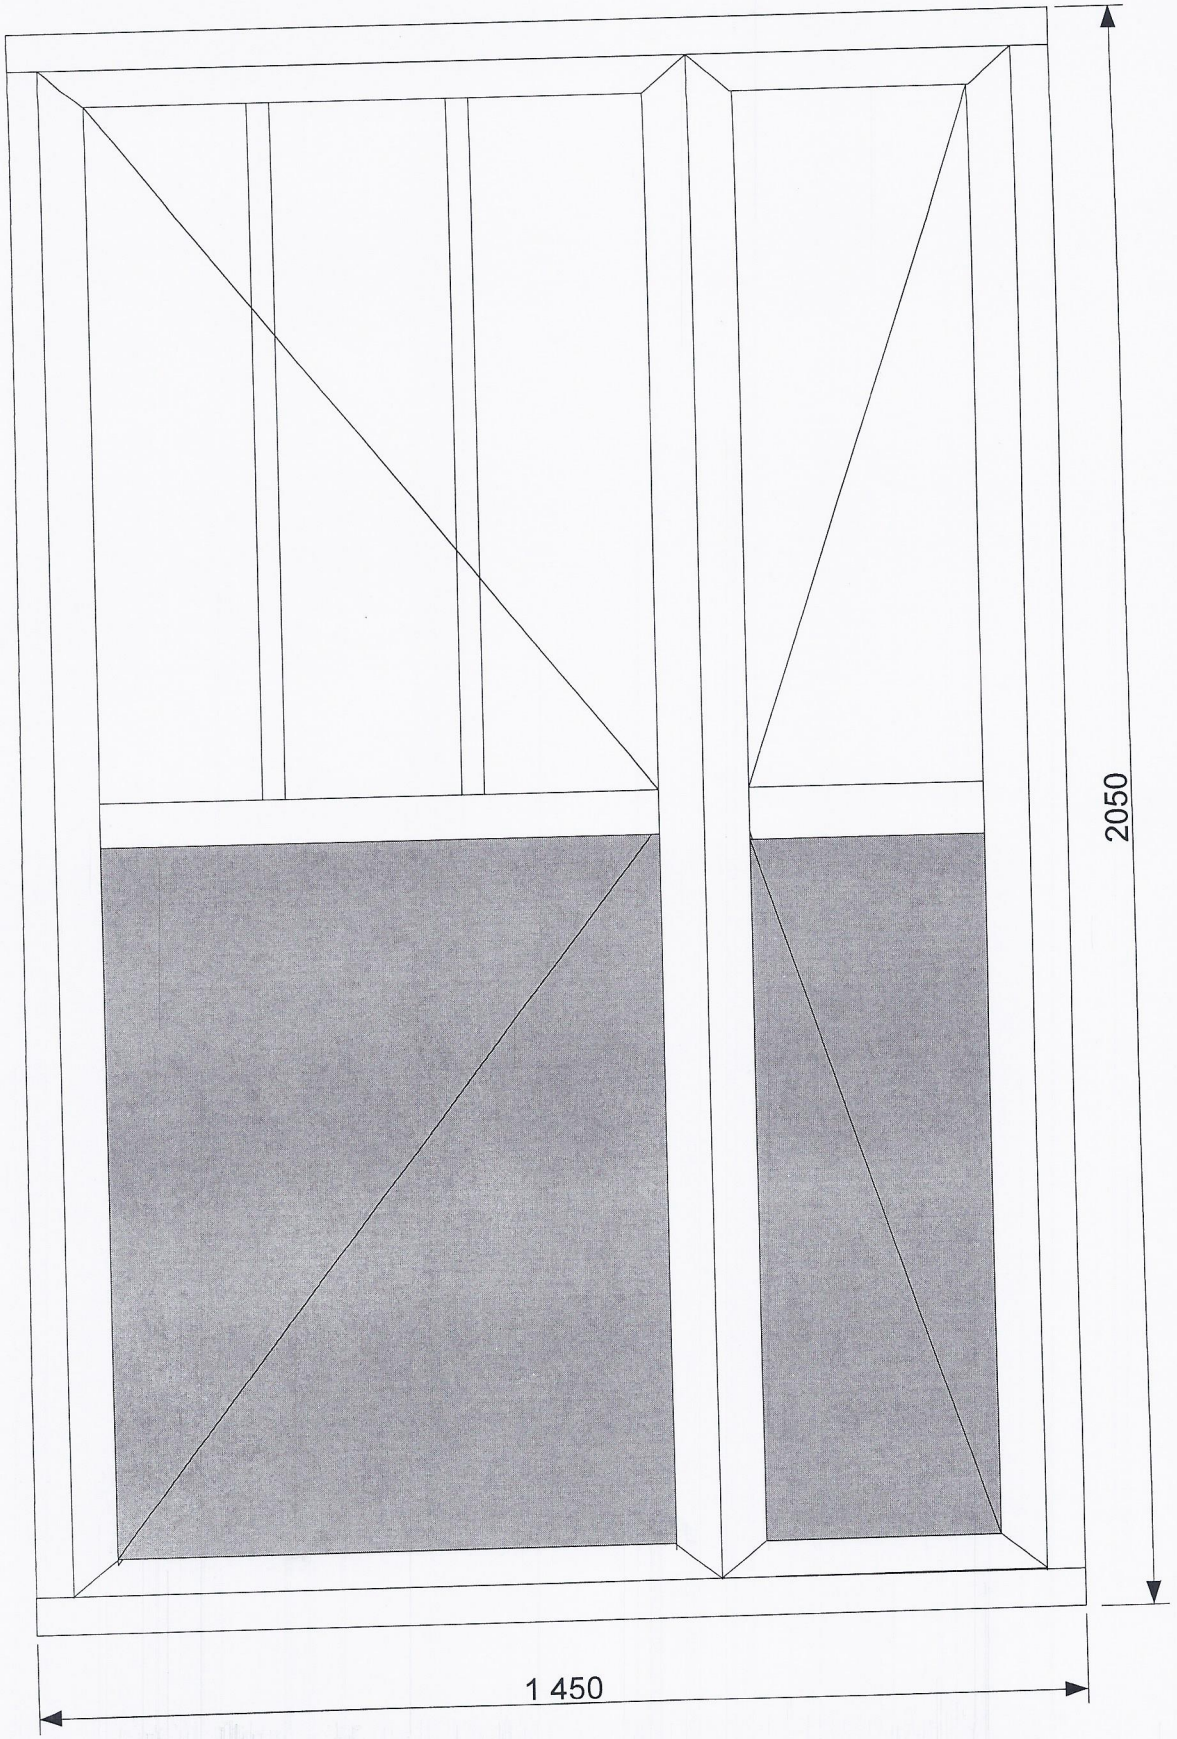

DRZWI (B=1 450, H=2 050)
Ilość: 12 szt.

Uwaga: przed przystąpieniem do realizacji należy dokonać pomiarów z natury